


Modification zonage d'assainissement Commune de Bénéd-sur-Mer (source SAFEGE 2018 – 1 / 5 000)

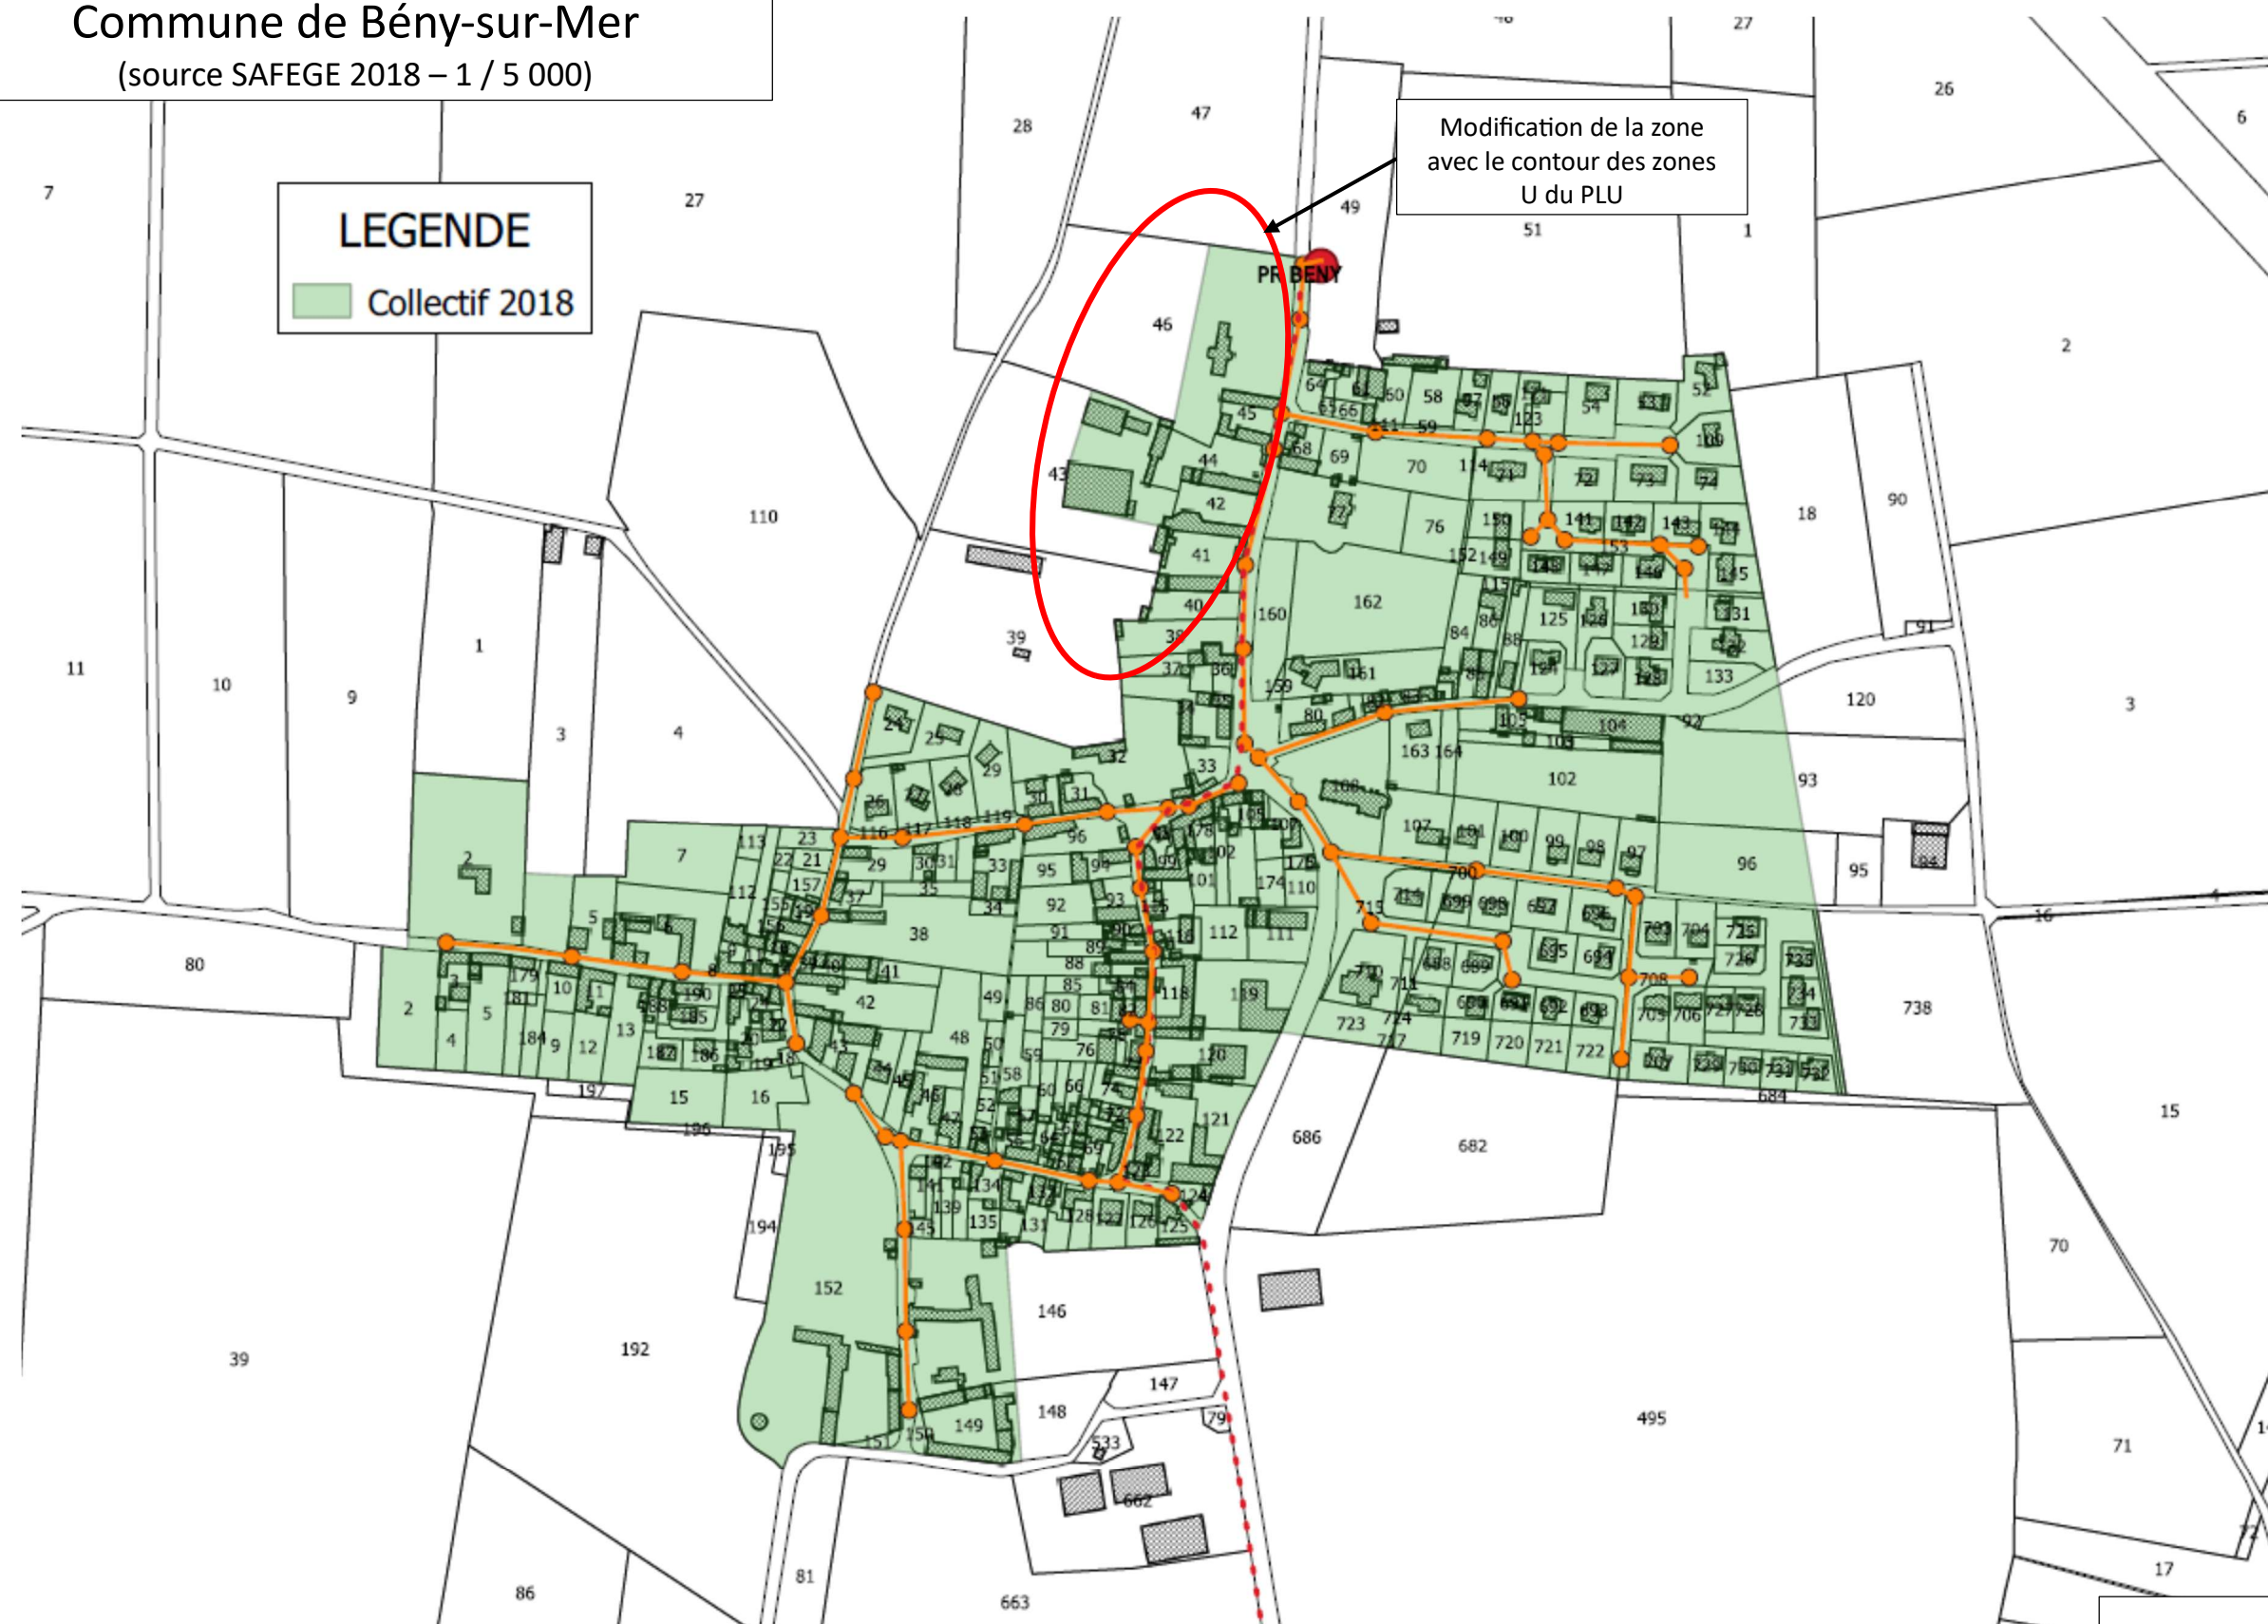

Plan n° 0 – Révision : A