


Modification zonage d'assainissement

Commune de Fontaine Henry

(source SAFEGE 2018 – 1 / 5 000)

LEGENDE

Collectif 2018

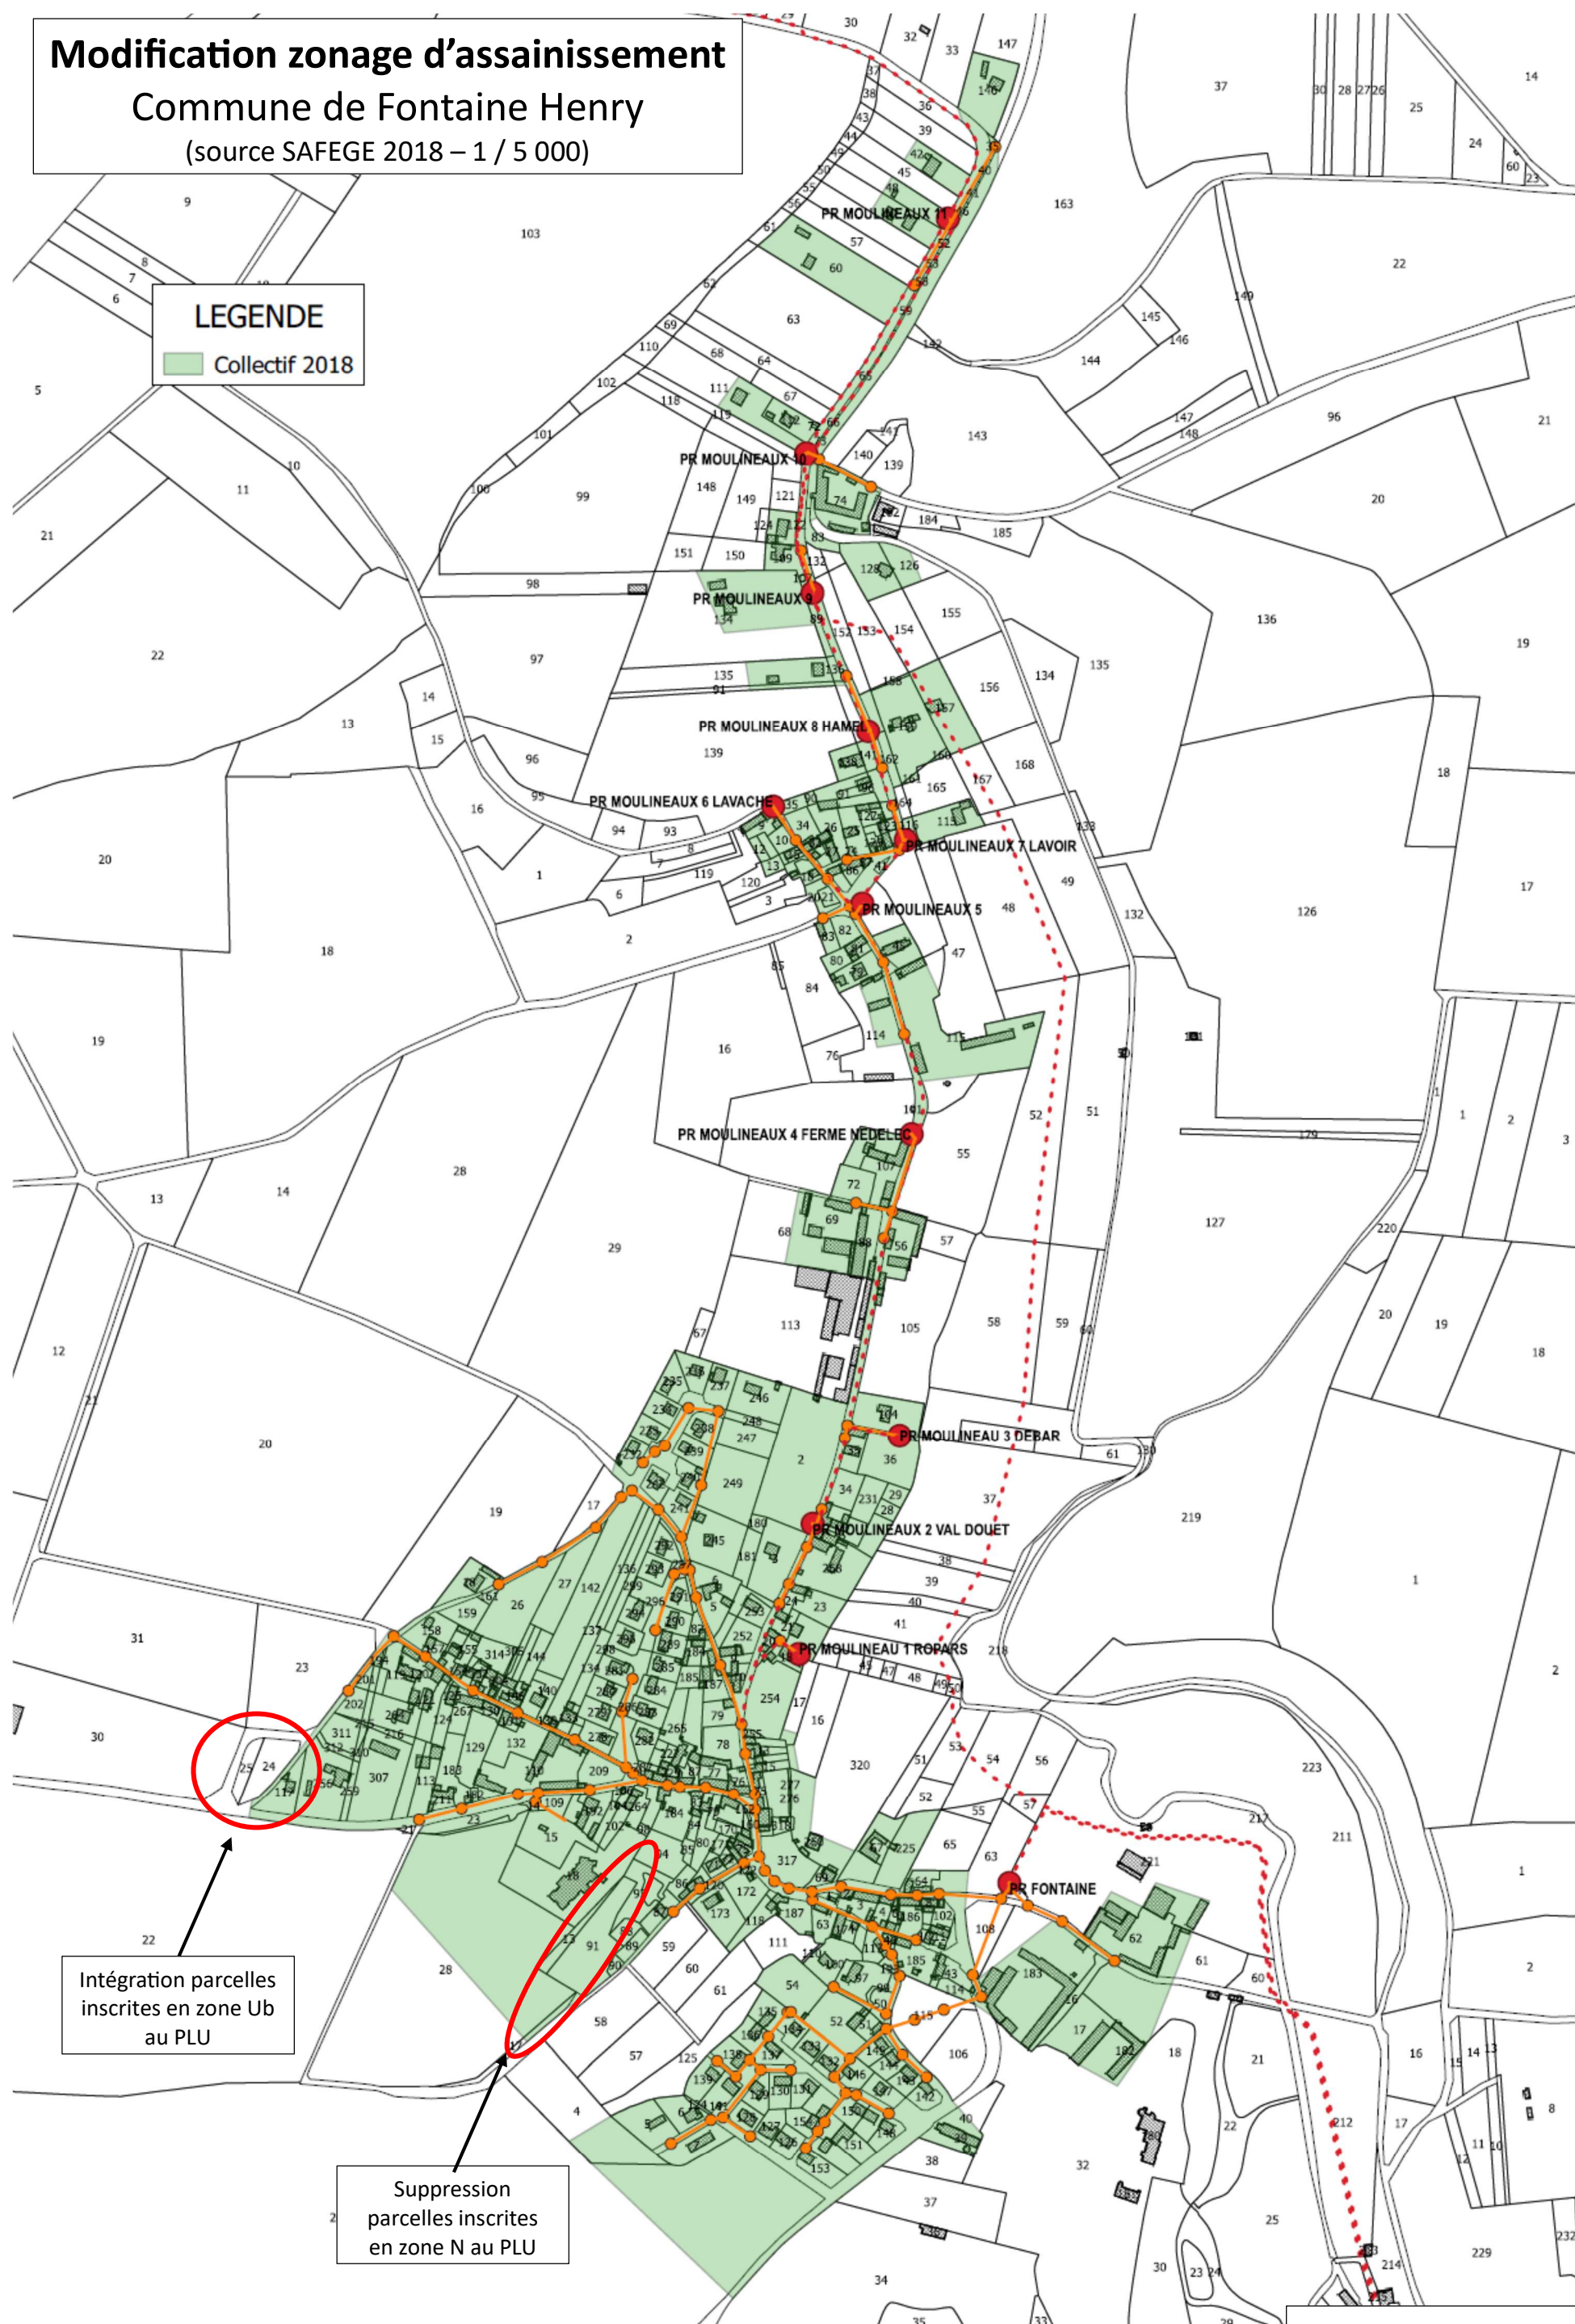

Plan n° 0 – Révision : A