


FONTAINE HENRY

Projet de zonage d'assainissement

LEGENDE

- Collecteurs
- Gravitaire
 - Refoulement
 - PR
 - Regards
 - STEP
- Assainissement collectif
- Assainissement non collectif

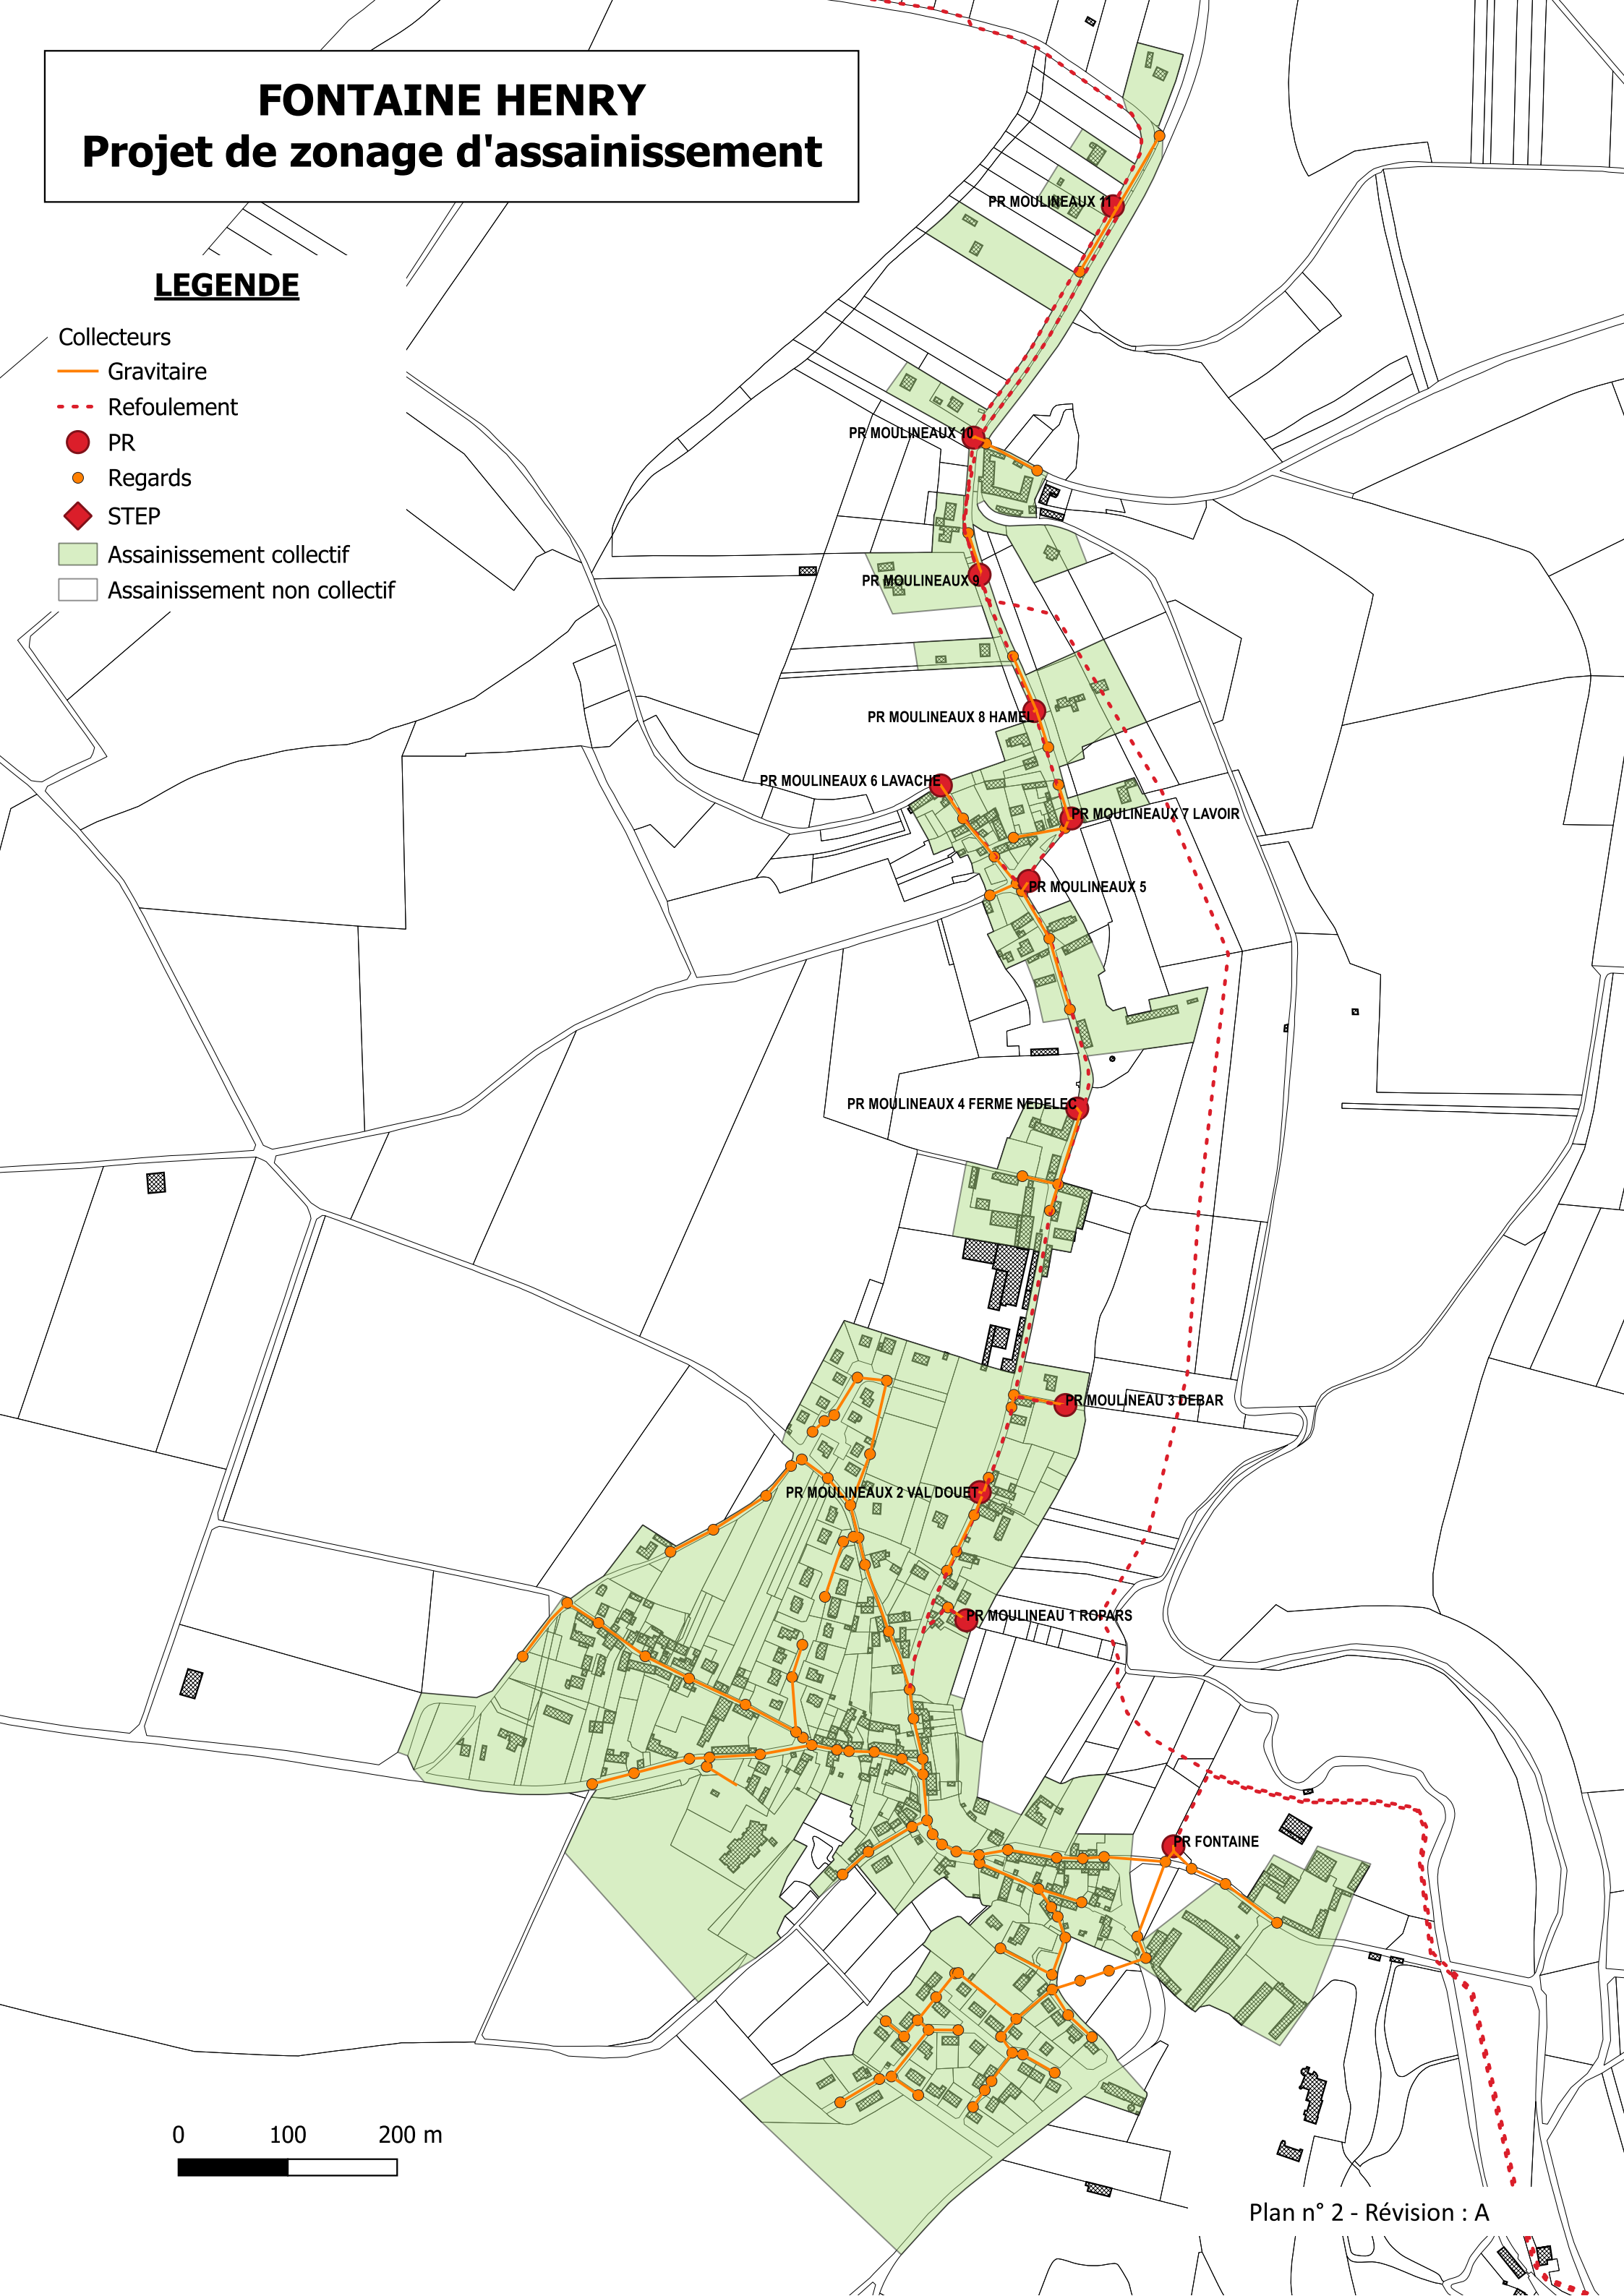

0 100 200 m